


7.3) PRIKLJUČAK NA NAKNADNO POSTAVLJENU PROZORSKU KLUPICU

Legende:

- 1 Zid
- 2 Baumit Sistemsko ljepilo
- 3 Baumit Termoizolaciona ploča
- 4 Baumit Sistemsko masa za izravnavanje sa
- 5 Baumit Sistemsko tekstilno-staklena mrežica
- 6 Baumit Sistemski predpremaz
- 6 Baumit Sistemski završni sloj
- 7 Baumit KlebeAnker 88
- 8 Baumit TropfkantenProfil
- 9 Baumit FensteranschlussProfil Flexibel
- 10 Baumit SockelSchutz Flexibel

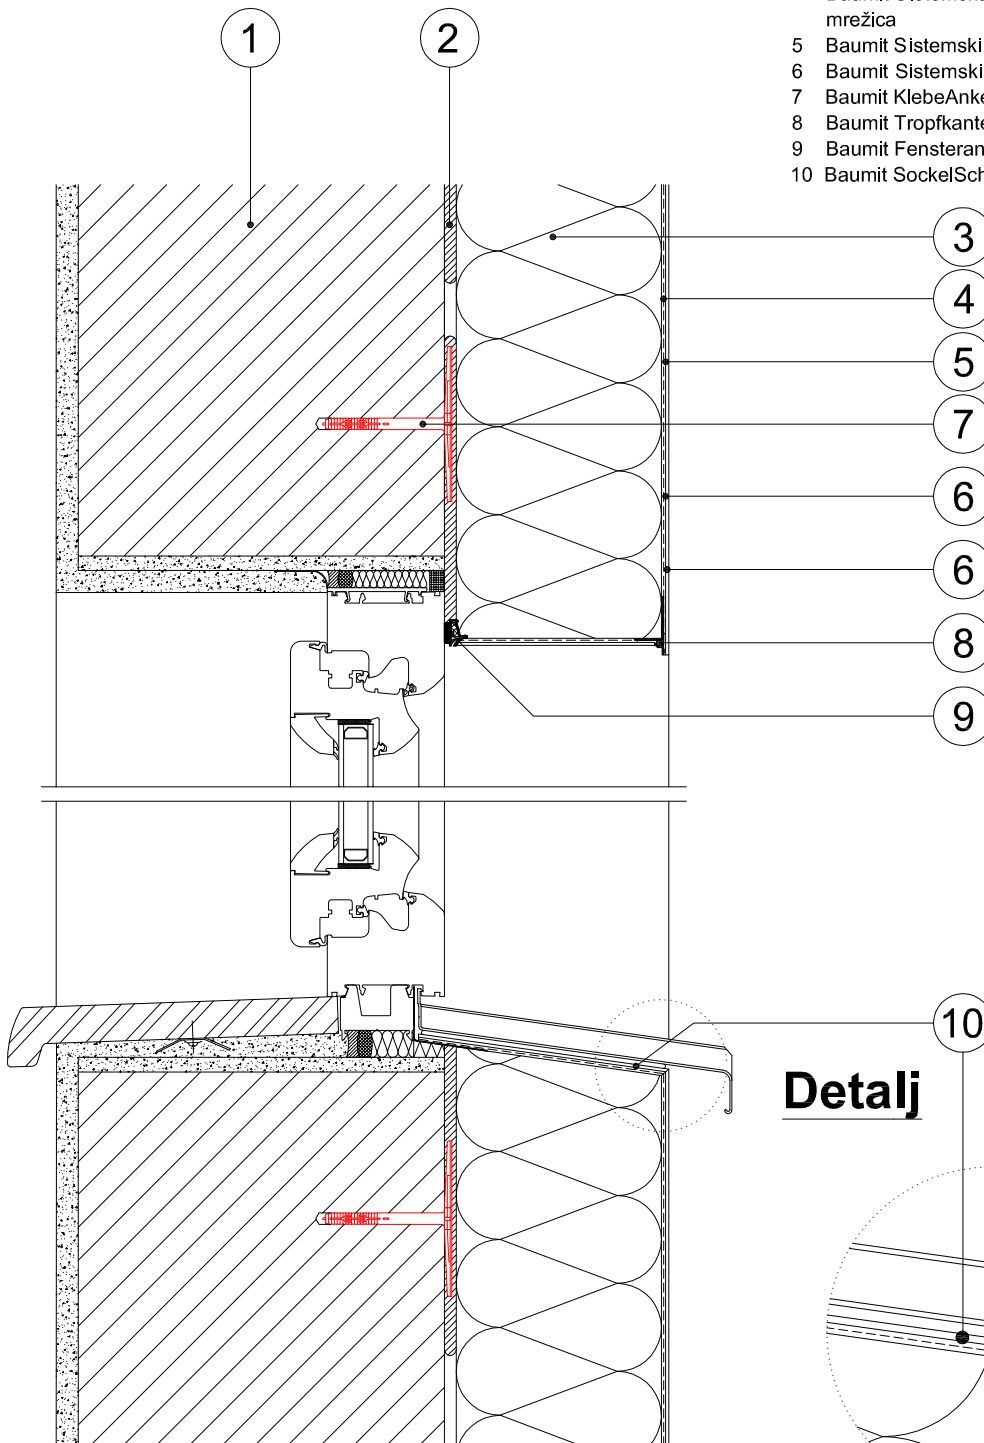

Detalj